



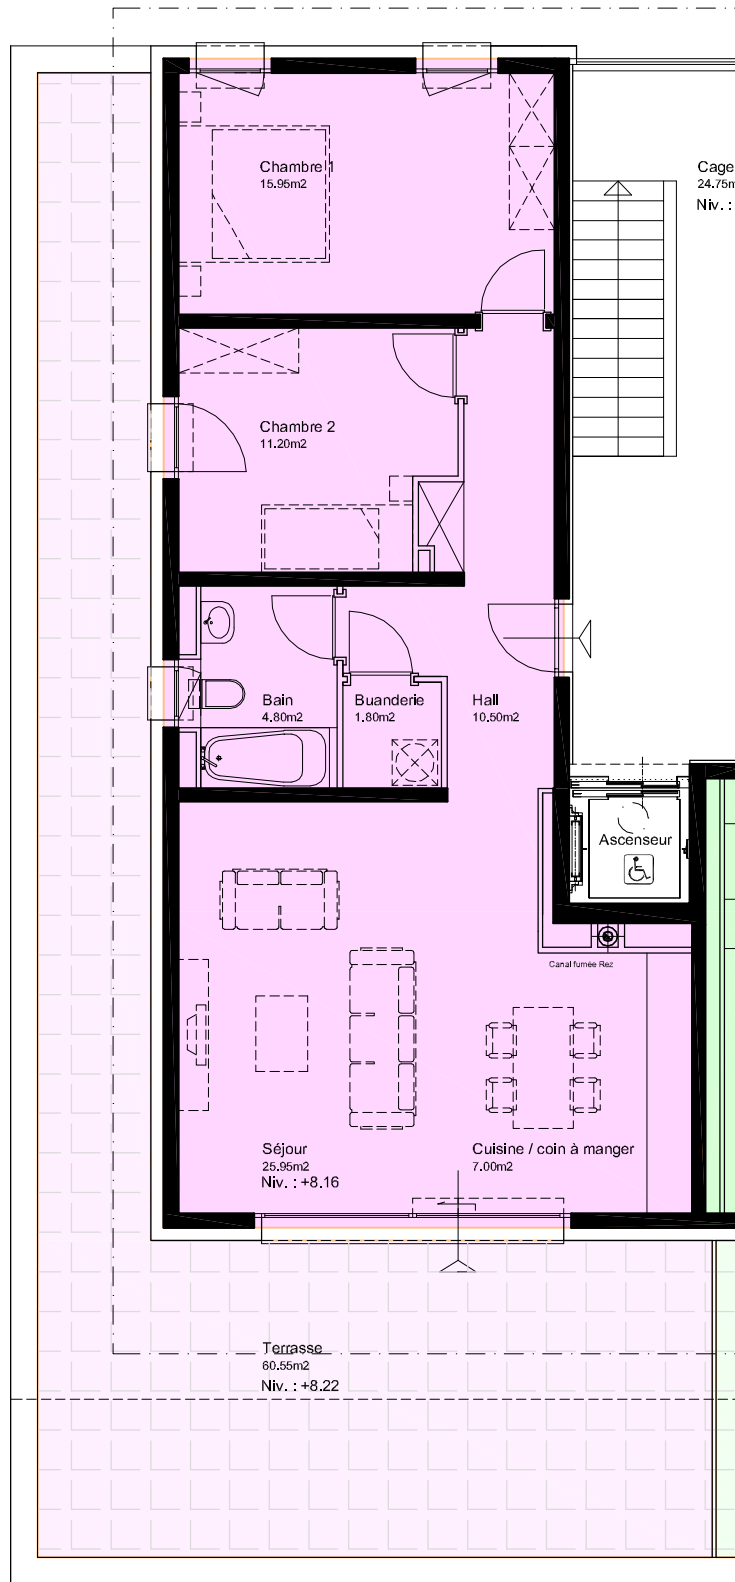

LOT 15 - 3 1/2 Pièces 109.50m²
surface pondérée

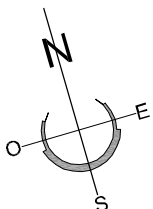

LOT 15

3 1/2 Pièces - 89.50m²

IMM. A

PLANS DE VENTE

Deux immeubles et un parking souterrain
Parcelles N° 349 - 350 - 429 à Chavannes-près-Renens

COMBLES - LOT 15

28-01-2014

Dess. : ff

Ech. : 1/100

Tech. S.M.

R.T.B.
CORVAIGLIA S.A.

Route du Simplon 81
1896 Vionnaz
024 / 482 60 00