


# Perugia

Villa 5 1/2 pièces  
avec sous-sol

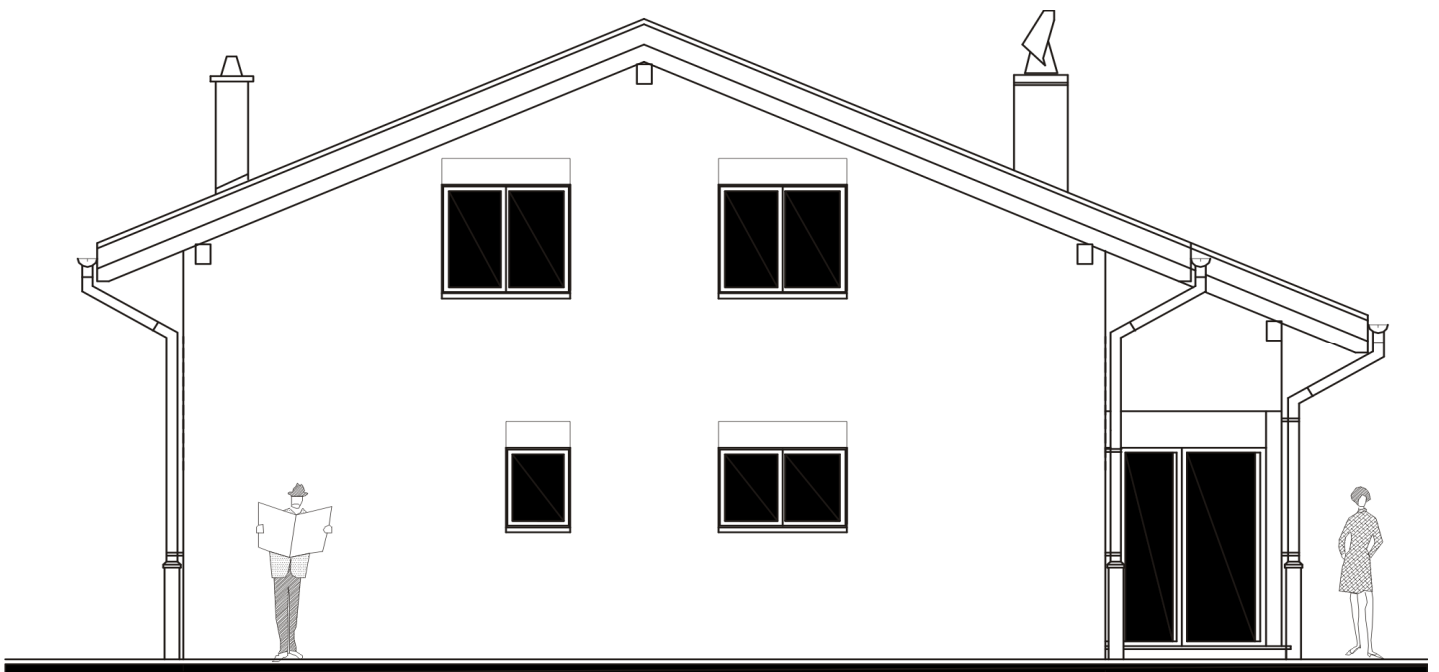

Entreprise Générale

**R. T. B.**  
CORVAGLIA sàrl

## Prix de la villa

comprenant entre autre: taxes diverses, cheminée, goudronnage place de parc et accès, aménagements extérieurs, nettoyage, assurances rc et casco, etc. (voir plan financier ci-après)

---

## Type de construction

Traditionnelle en briques ciment, isolation périphérique

---

## Surface habitable

155 m2 de plancher brut

---

## Volume SIA

696 m3

---

# Perugia

## Composition des niveaux

---

### Sous-sol

(non habitable)

garage	24.70 m2
dégagement	2.77 m2
chaufferie/buand.	10.77 m2
cave	23.00 m2

**Surface totale 61.24 m2**

---

### Rez-de-chaussée

(habitable)

hall d'entrée	7.00 m2
wc / douche	3.50 m2
réduit	2.93 m2
bureau	10.43 m2
cuisine	9.05 m2
coin à manger	11.70 m2
séjour	20.37 m2

**Surface totale 64.98 m2**

---

### Etage

(habitable)

dégagement	6.30 m2
salle de bain	11.43 m2
chambre 1	16.66 m2
chambre 2	14.90 m2
chambre 3	12.95 m2


**Surface totale 62.24 m2**

---

# Perugia

Sous-sol


échelle 1/100

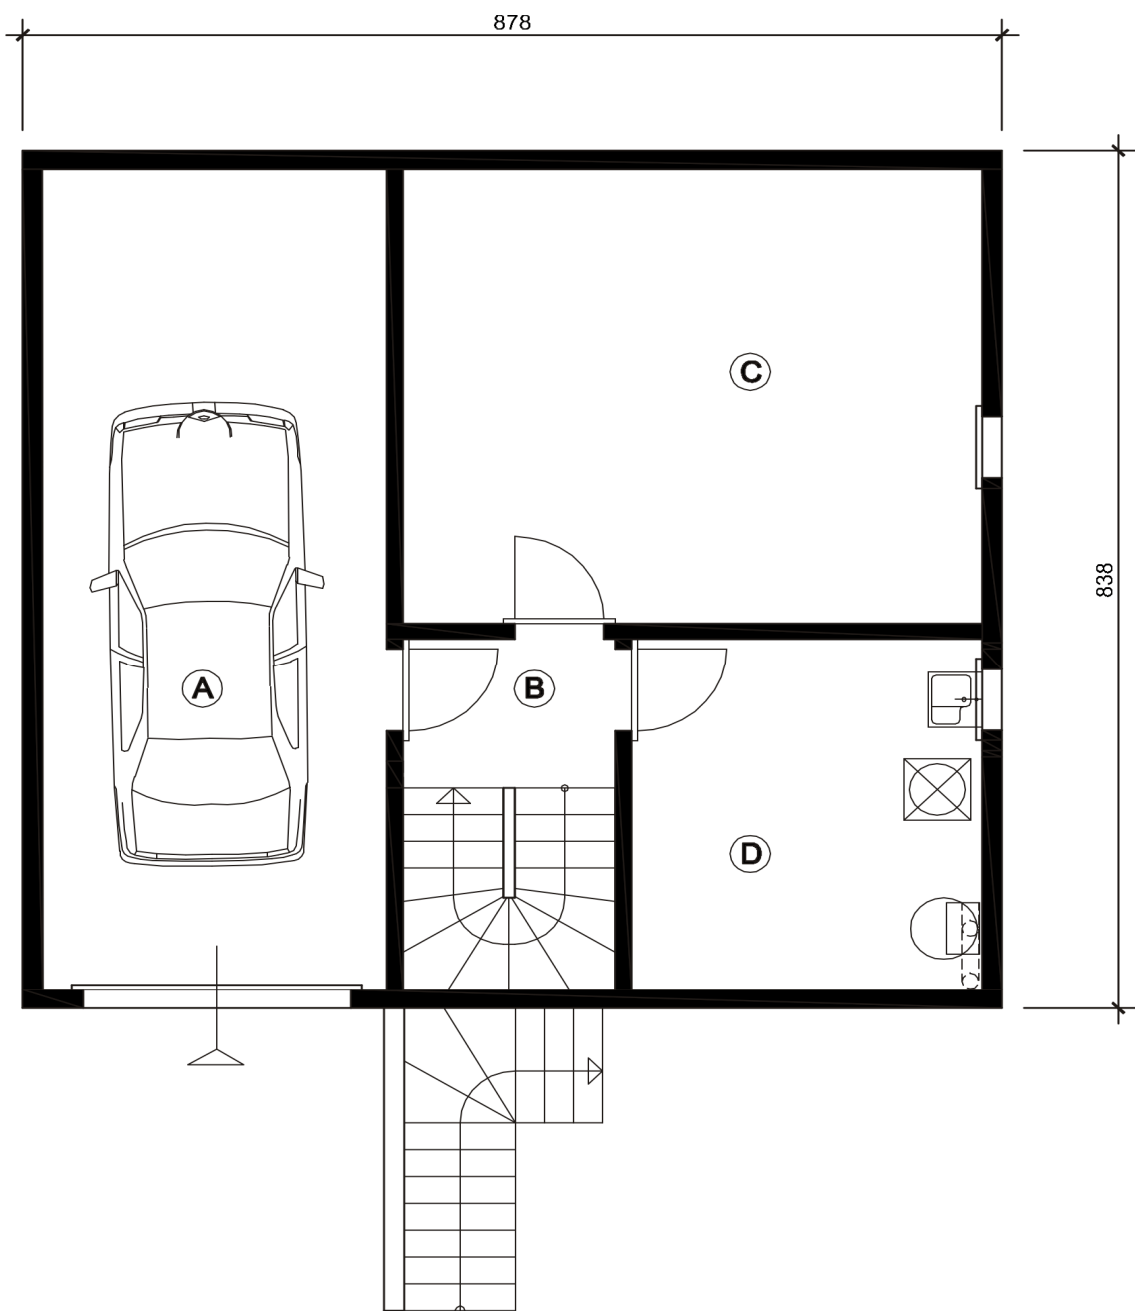

# Perugia

Rez-de-Chaussée


échelle 1/100

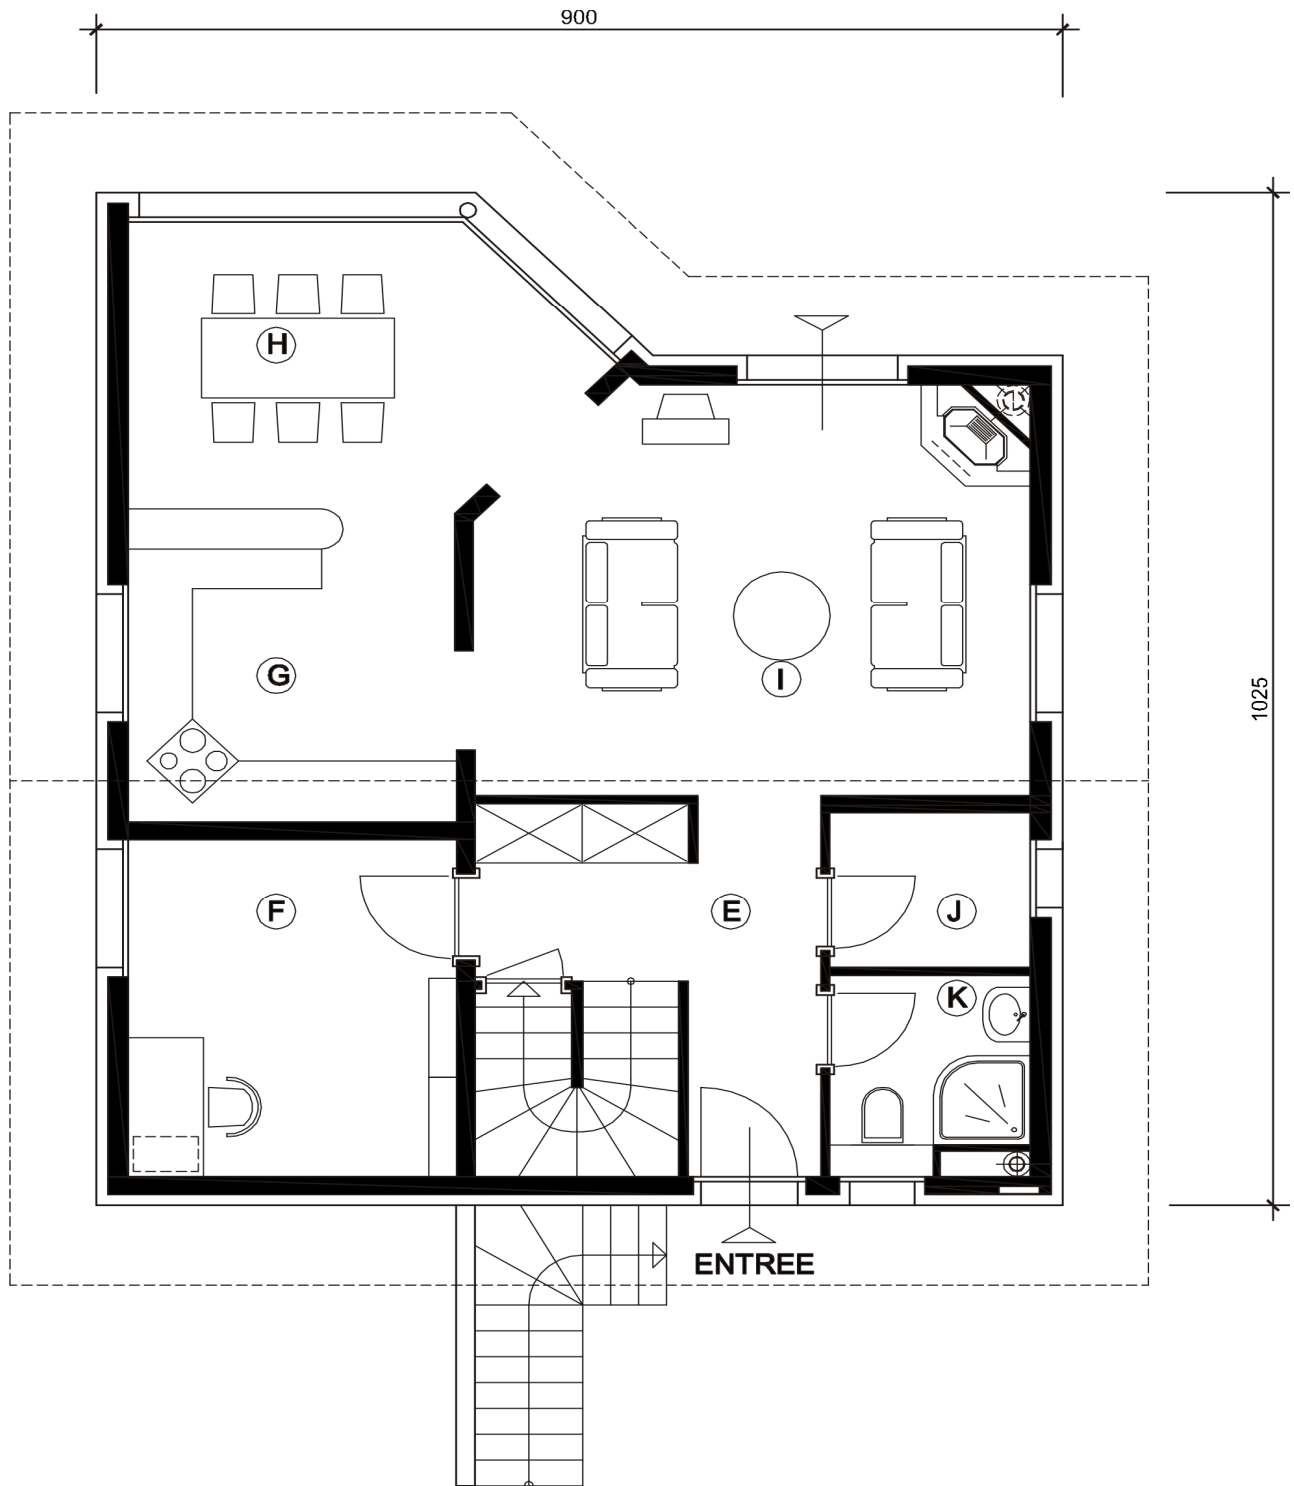

# Perugia



Combles

échelle 1/100

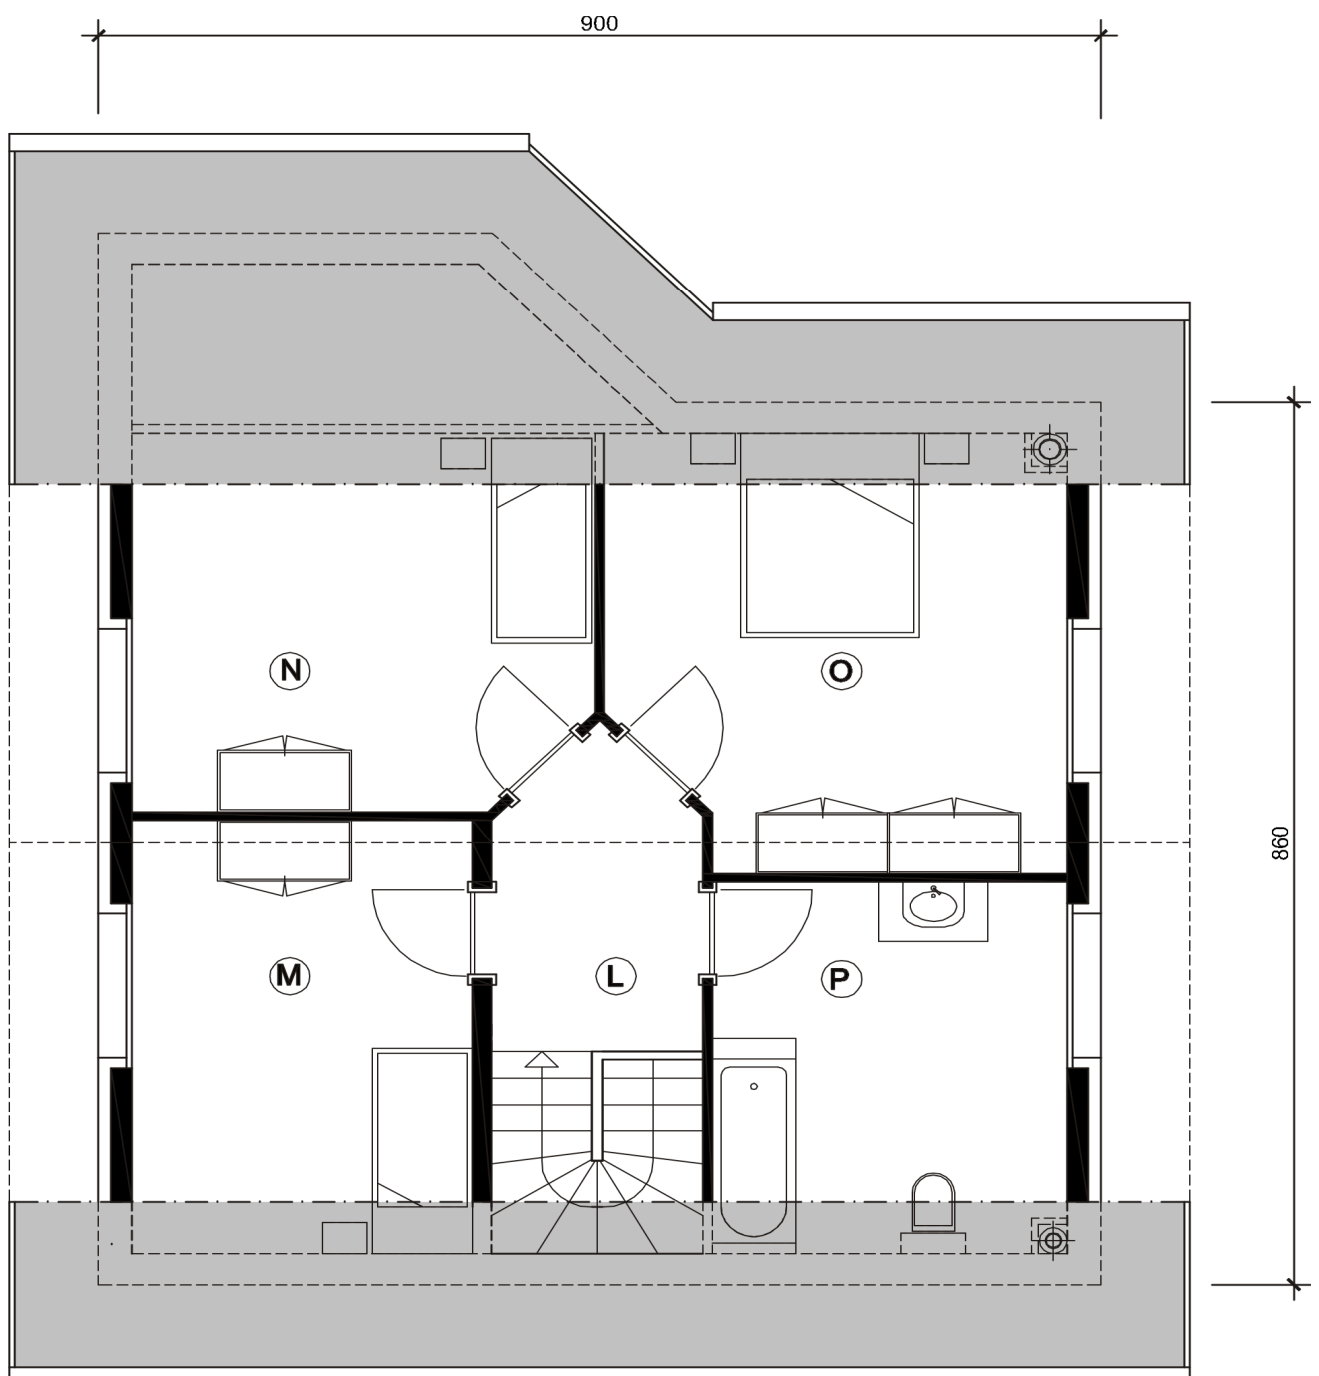

# Perugia

Façades

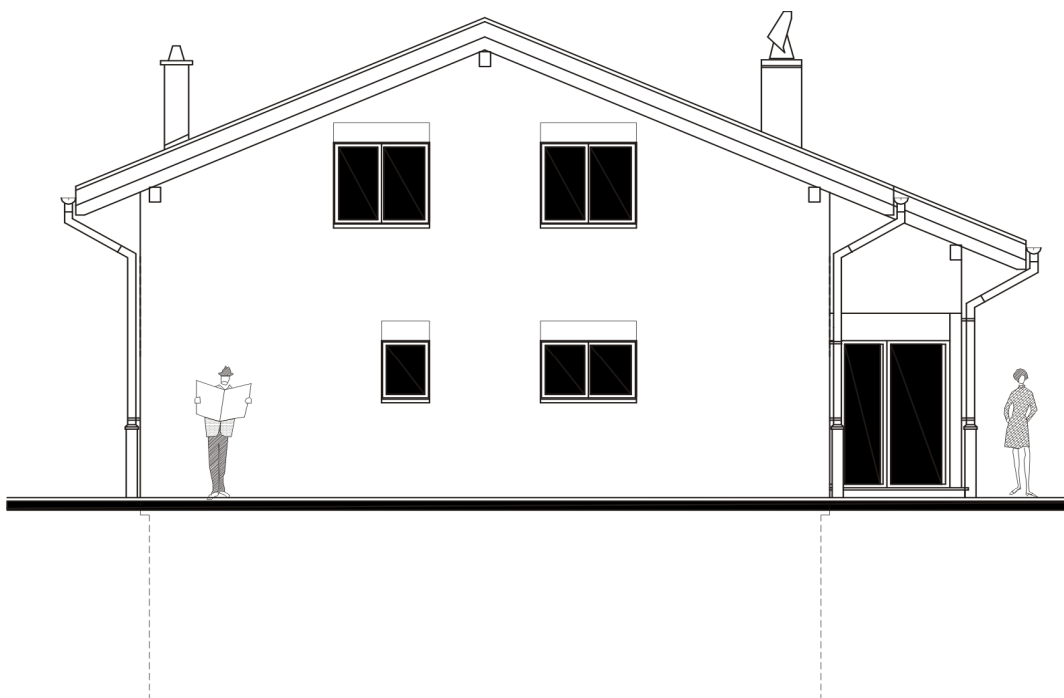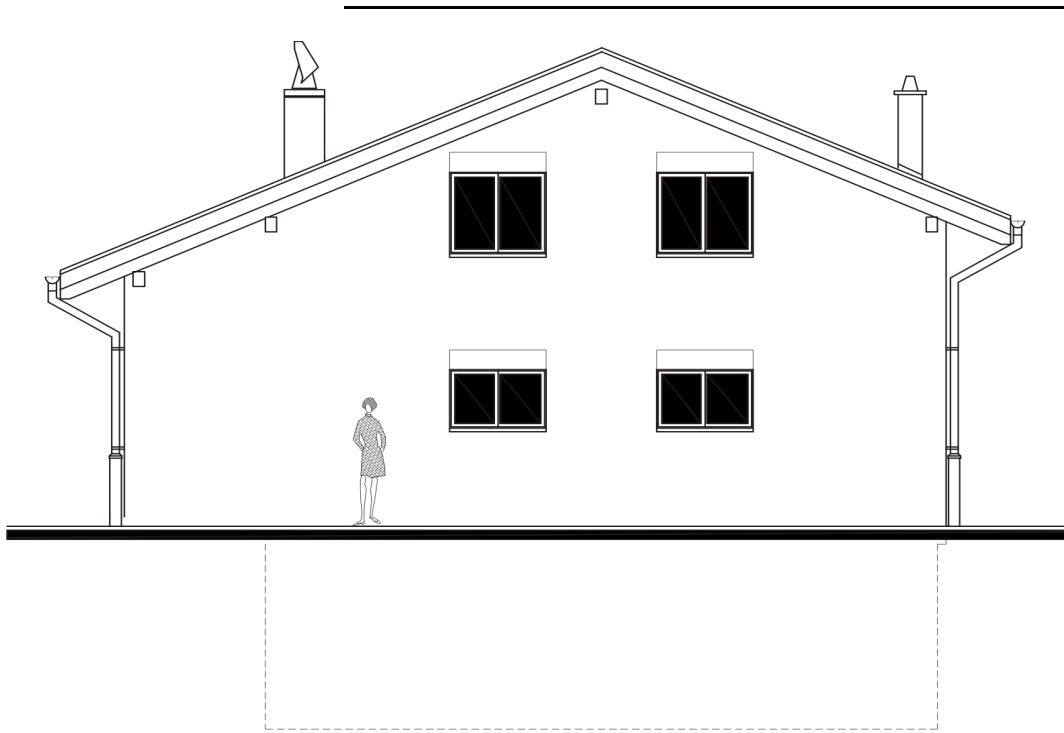

# Perugia

Façades

